


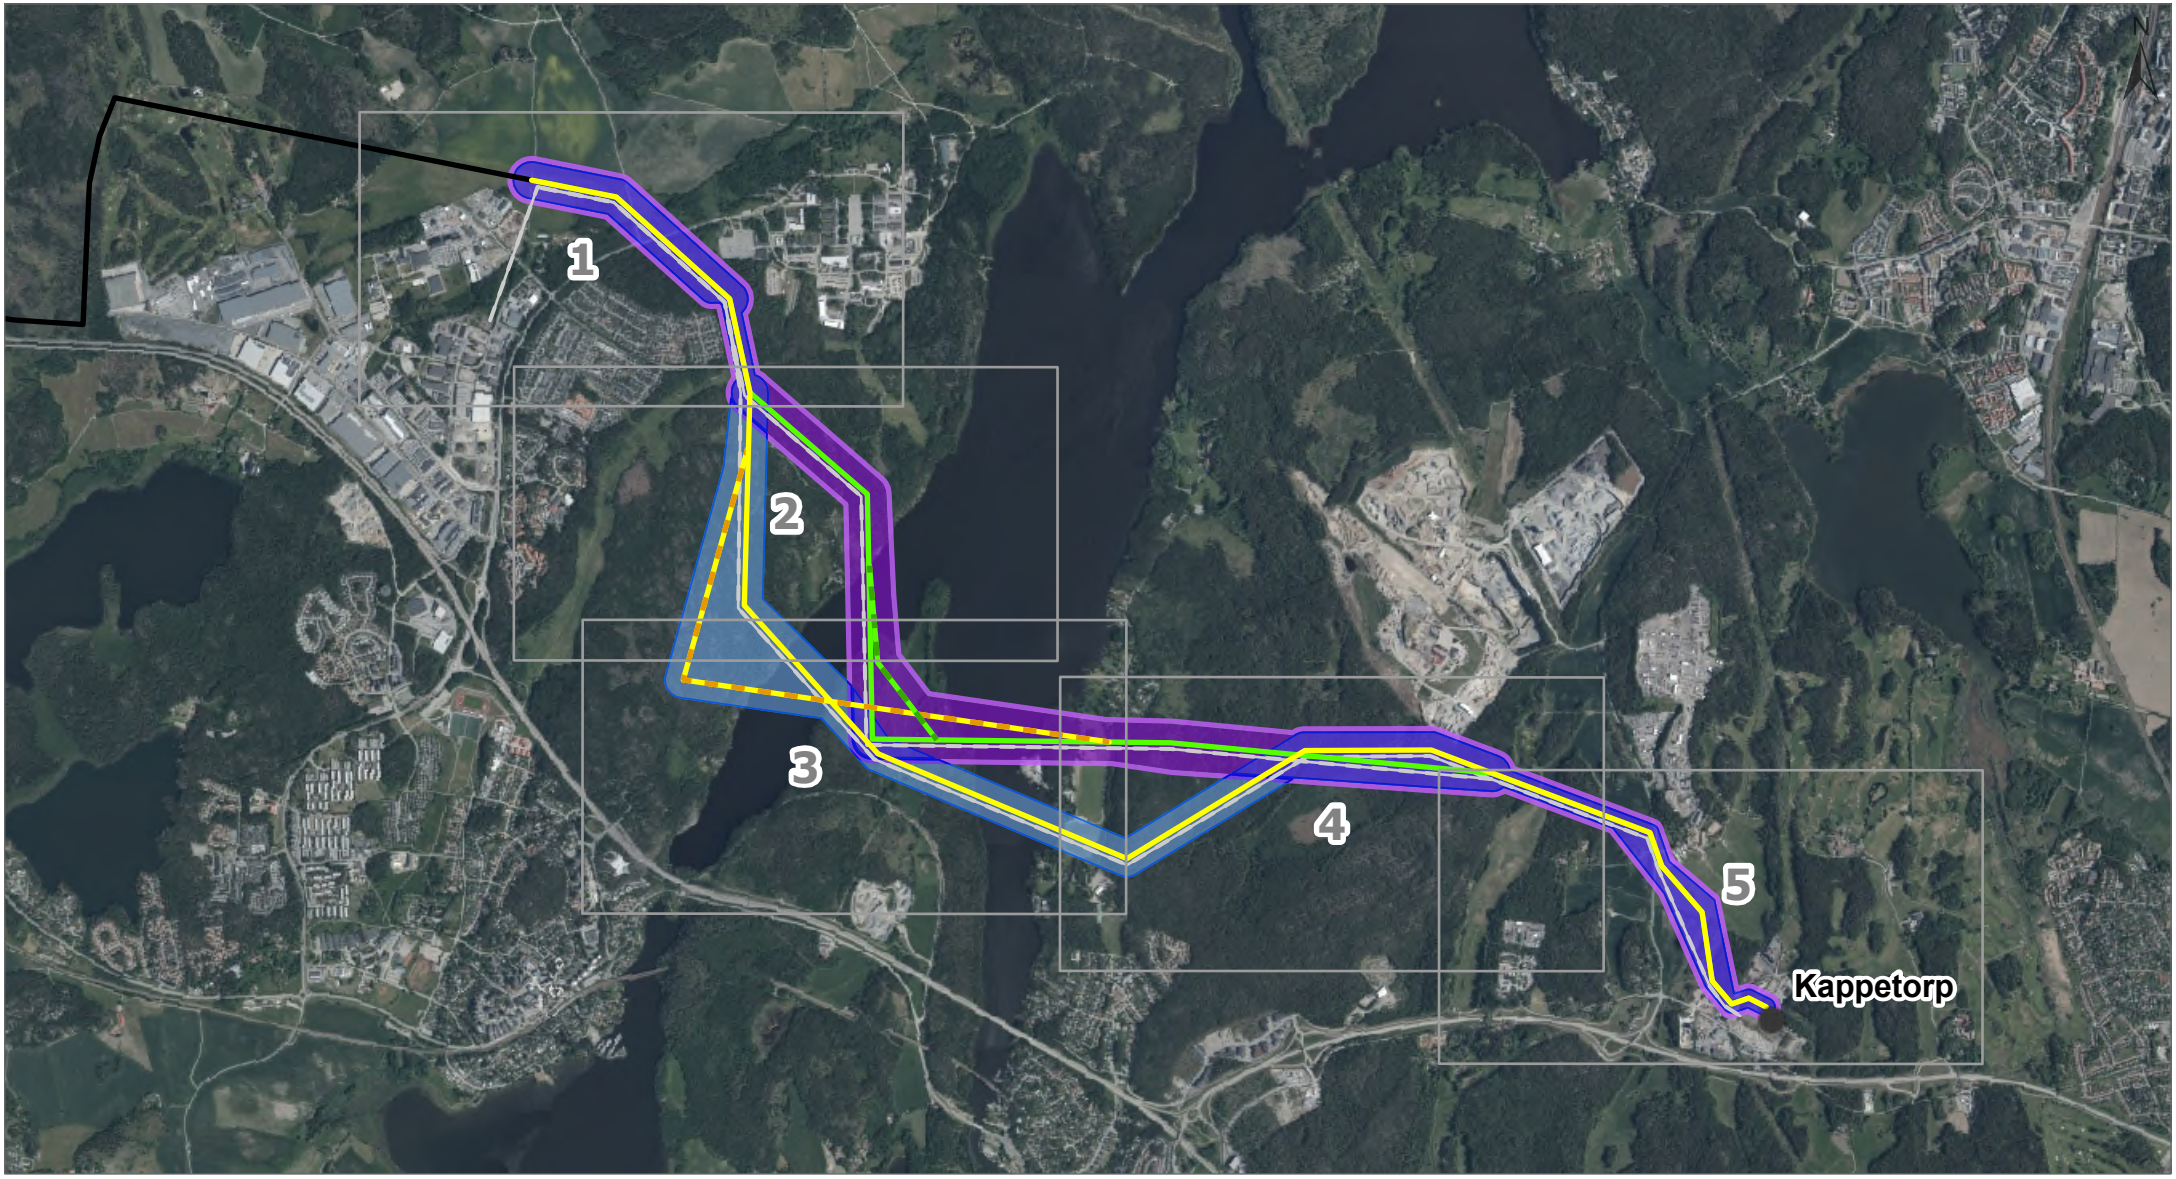

Granhammar - Kappetorp

Station

Utredningskorridor Norra

Utredningskorridor Södra

Kartbladsindelning

Föreslagna sträckningsalternativ

Svenska kraftnät

SVK, Koncessionslinje

SVK, Norra A

SVK, Norra B

SVK, Södra A

SVK, Södra B

Vattenfall


VF - sträckning

Projektnummer: 300805
Skala (A4): 1:40 000
Skapad av: Maria Sahlén
Datum: 2026-07-07

0 500 1 000 1 500 2 000 m

© Lantmäteriet, Geodatasamverkan, Svenska kraftnät



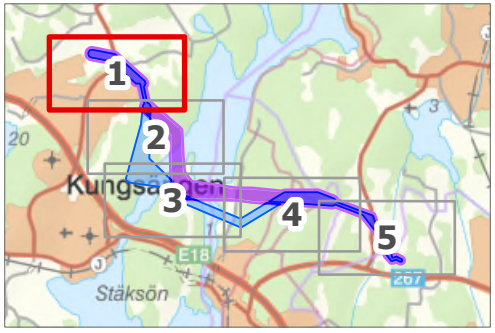

Granhammar - Kappetorp

Station

Utredningskorridor Norra

Utredningskorridor Södra

Kartbladsindelning

Föreslagna sträckningsalternativ

Svenska kraftnät

SVK, Koncessionslinje

SVK, Norra A

SVK, Norra B

SVK, Södra A

SVK, Södra B


Vattenfall


VF - sträckning

Projektnummer: 300805
Skala (A4): 1:10 000
Skapad av: Maria Sahlén
Datum: 2026-07-07

0 100 200 300 400 500 m

© Lantmäteriet, Geodatasamverkan, Svenska kraftnät

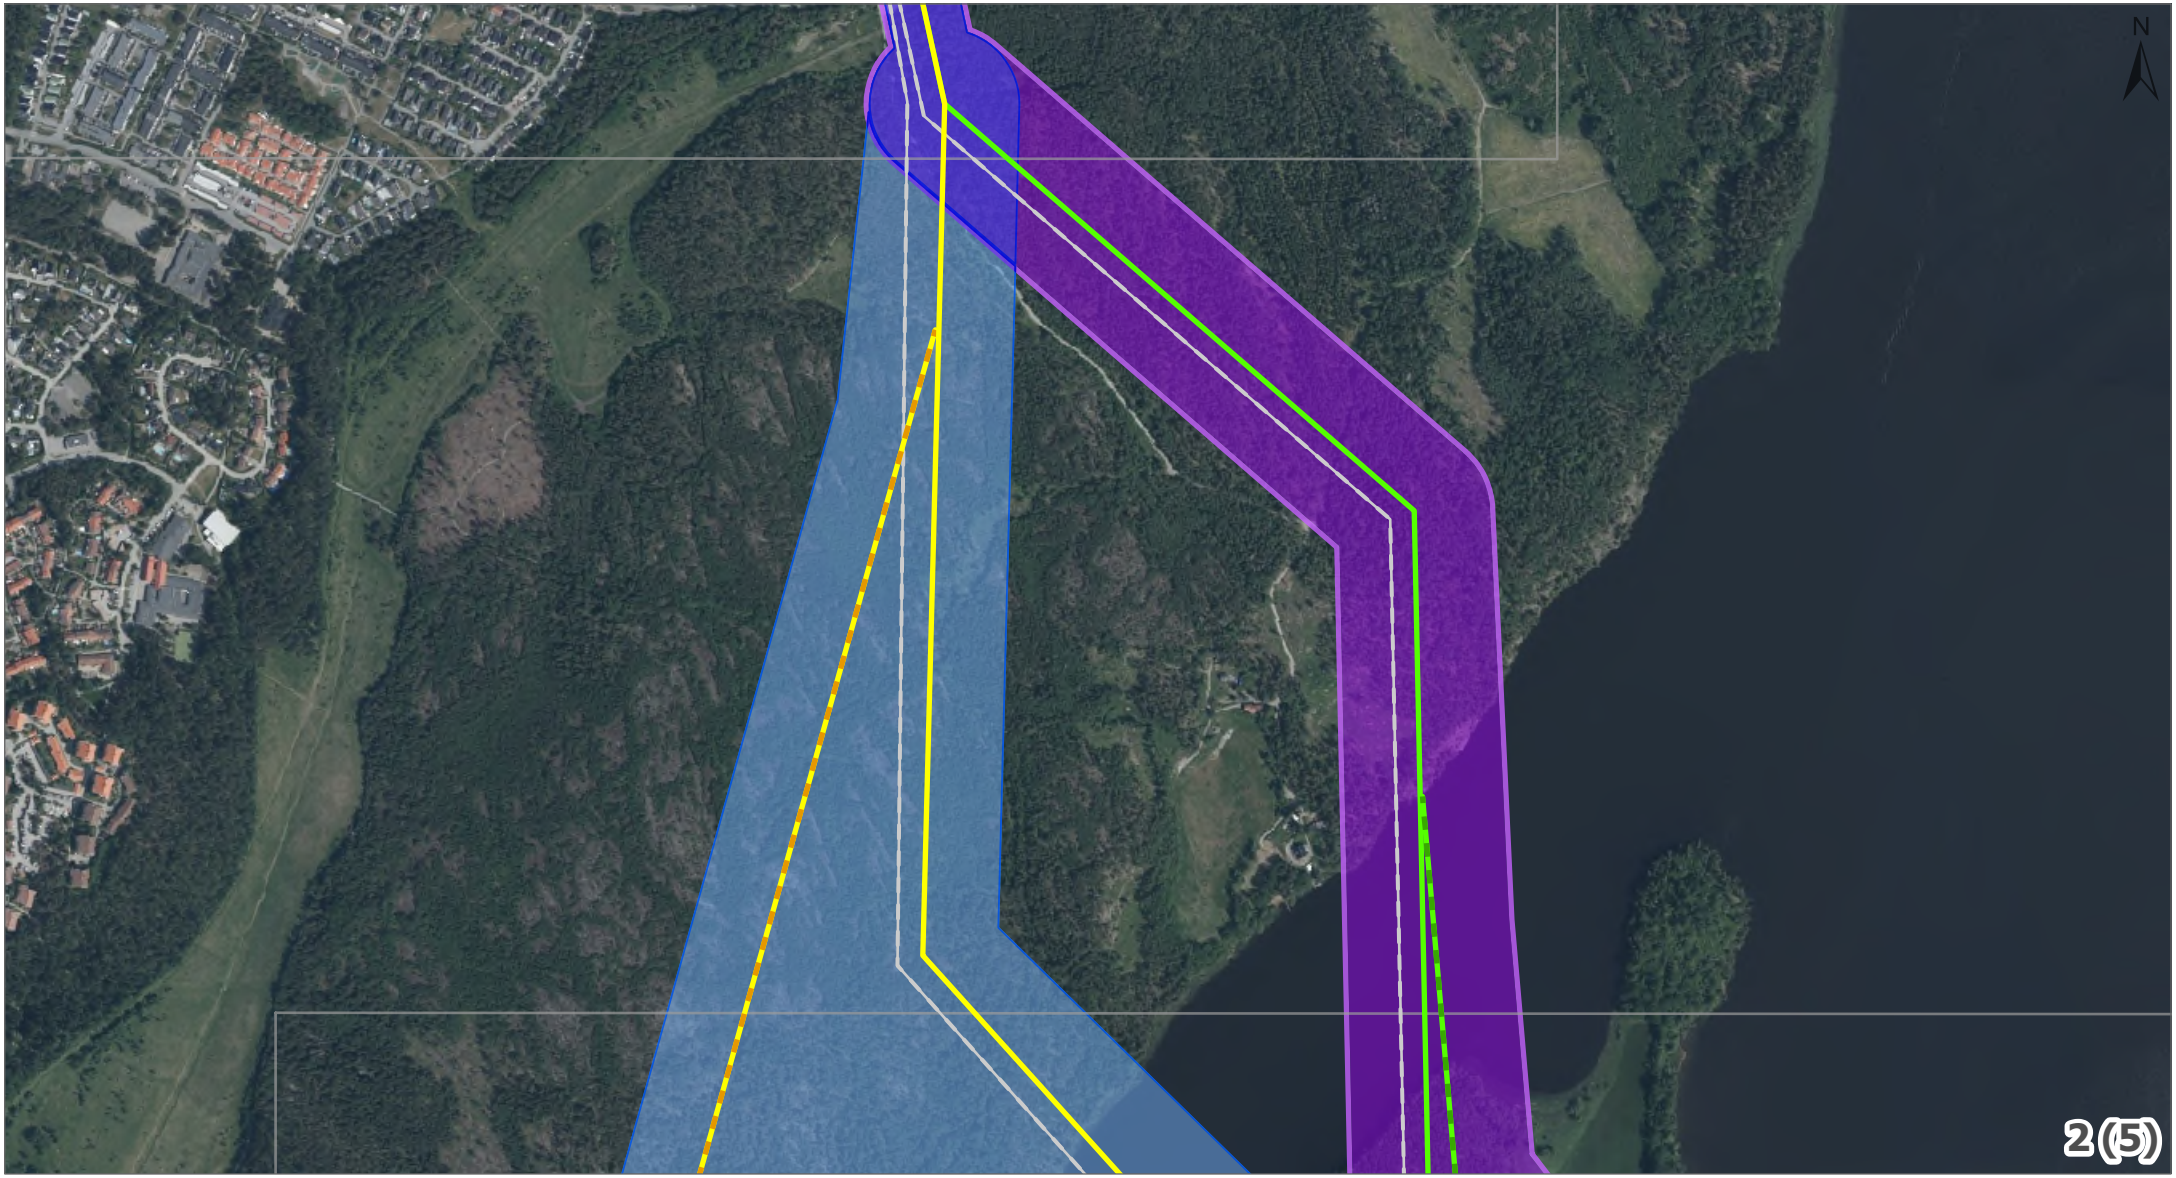

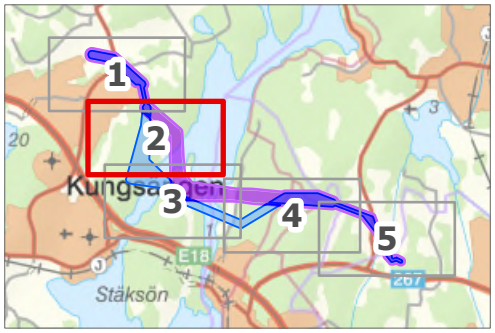

Granhammar - Kappetorp

Station

Utredningskorridor Norra

Utredningskorridor Södra

Kartbladsindelning

Föreslagna sträckningsalternativ

Svenska kraftnät

SVK, Koncessionslinje

SVK, Norra A

SVK, Norra B

SVK, Södra A

SVK, Södra B


Vattenfall


VF - sträckning

Projektnummer: 300805
Skala (A4): 1:10 000
Skapad av: Maria Sahlén
Datum: 2026-07-07

0 100 200 300 400 500 m

© Lantmäteriet, Geodatasamverkan, Svenska kraftnät

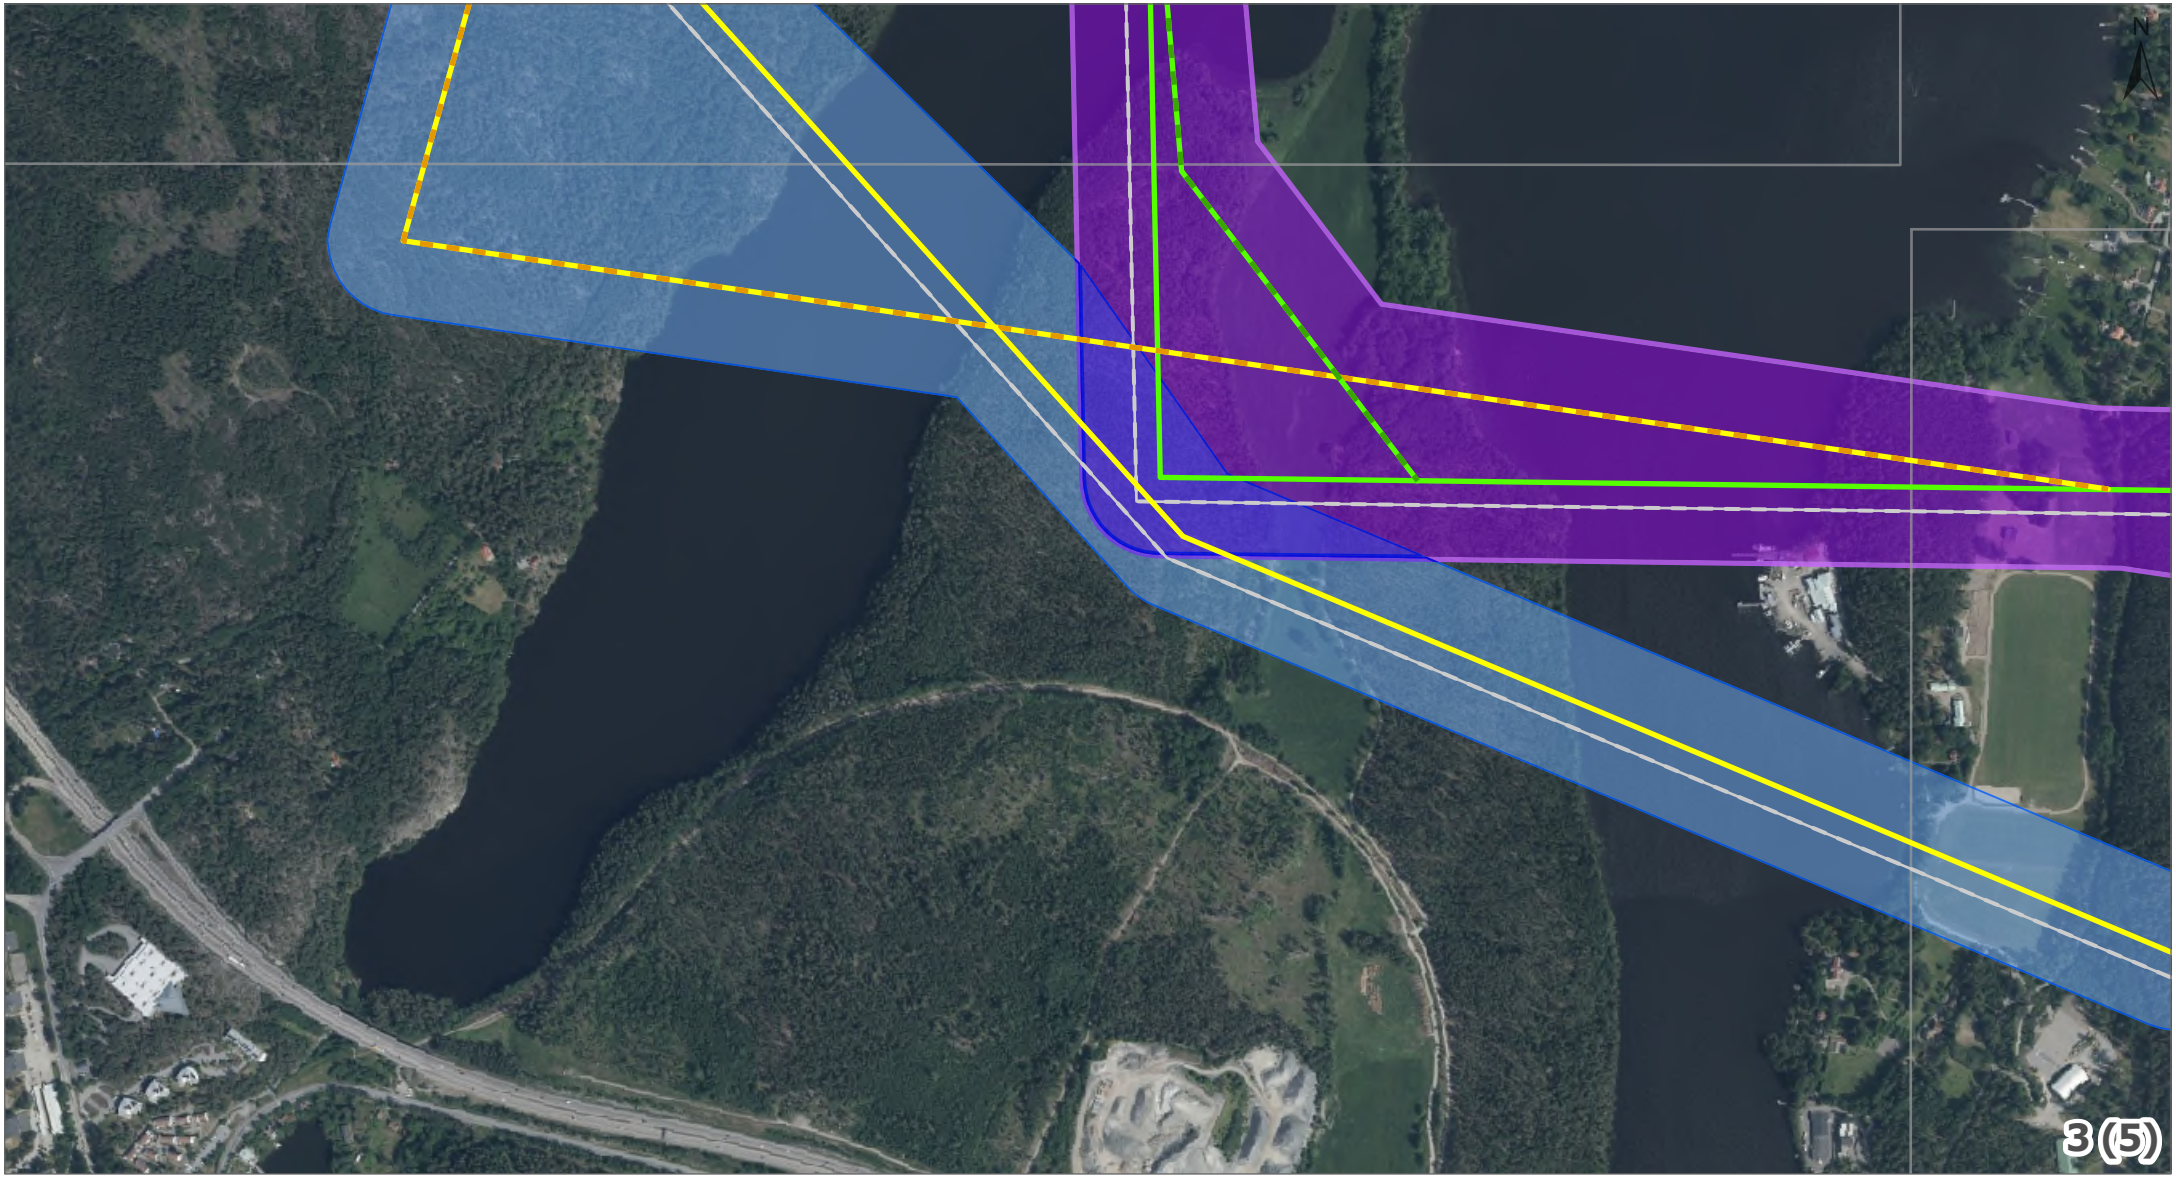

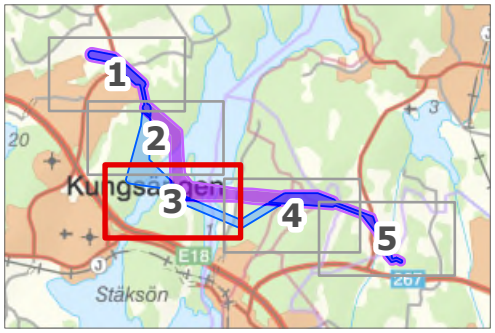

Granhammar - Kappetorp

- Station
- Utredningskorridor Norra
- Utredningskorridor Södra
- Kartbladsindelning

Föreslagna sträckningsalternativ

Svenska kraftnät

- SVK, Koncessionslinje
- SVK, Norra A
- SVK, Norra B
- SVK, Södra A
- SVK, Södra B


Vattenfall


- VF - sträckning

Projektnummer: 300805
Skala (A4): 1:10 000
Skapad av: Maria Sahlén
Datum: 2026-07-07

0 100 200 300 400 500 m

© Lantmäteriet, Geodatasamverkan, Svenska kraftnät

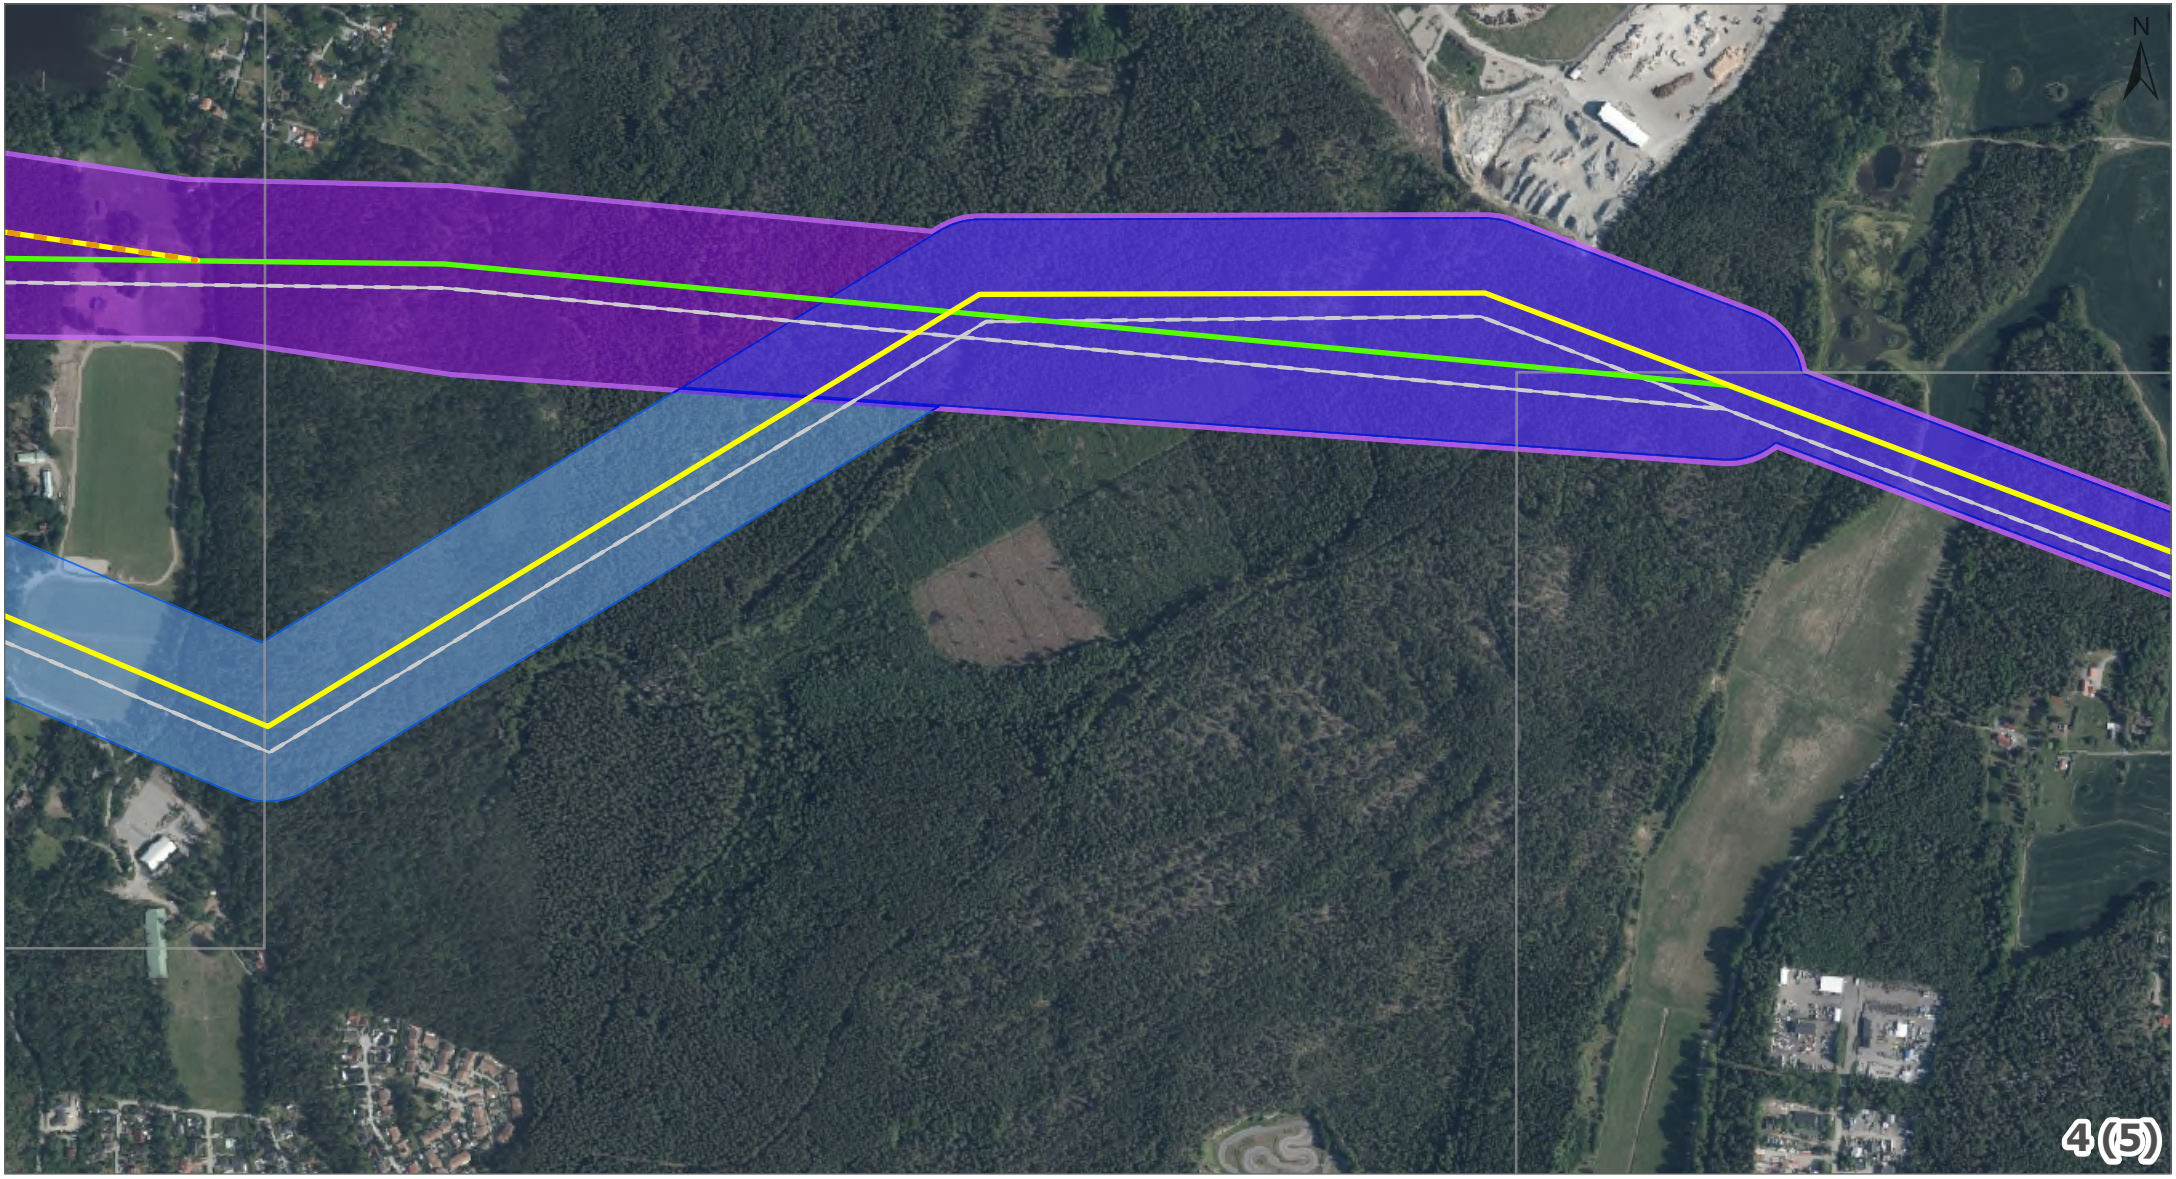

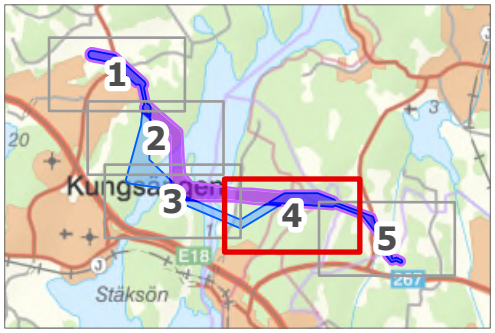

Granhammar - Kappetorp

Station

Utredningskorridor Norra

Utredningskorridor Södra

Kartbladsindelning

Föreslagna sträckningsalternativ

Svenska kraftnät

SVK, Koncessionslinje

SVK, Norra A

SVK, Norra B

SVK, Södra A

SVK, Södra B


Vattenfall


VF - sträckning

Projektnummer: 300805
Skala (A4): 1:10 000
Skapad av: Maria Sahlén
Datum: 2026-07-07

0 100 200 300 400 500 m

© Lantmäteriet, Geodatasamverkan, Svenska kraftnät

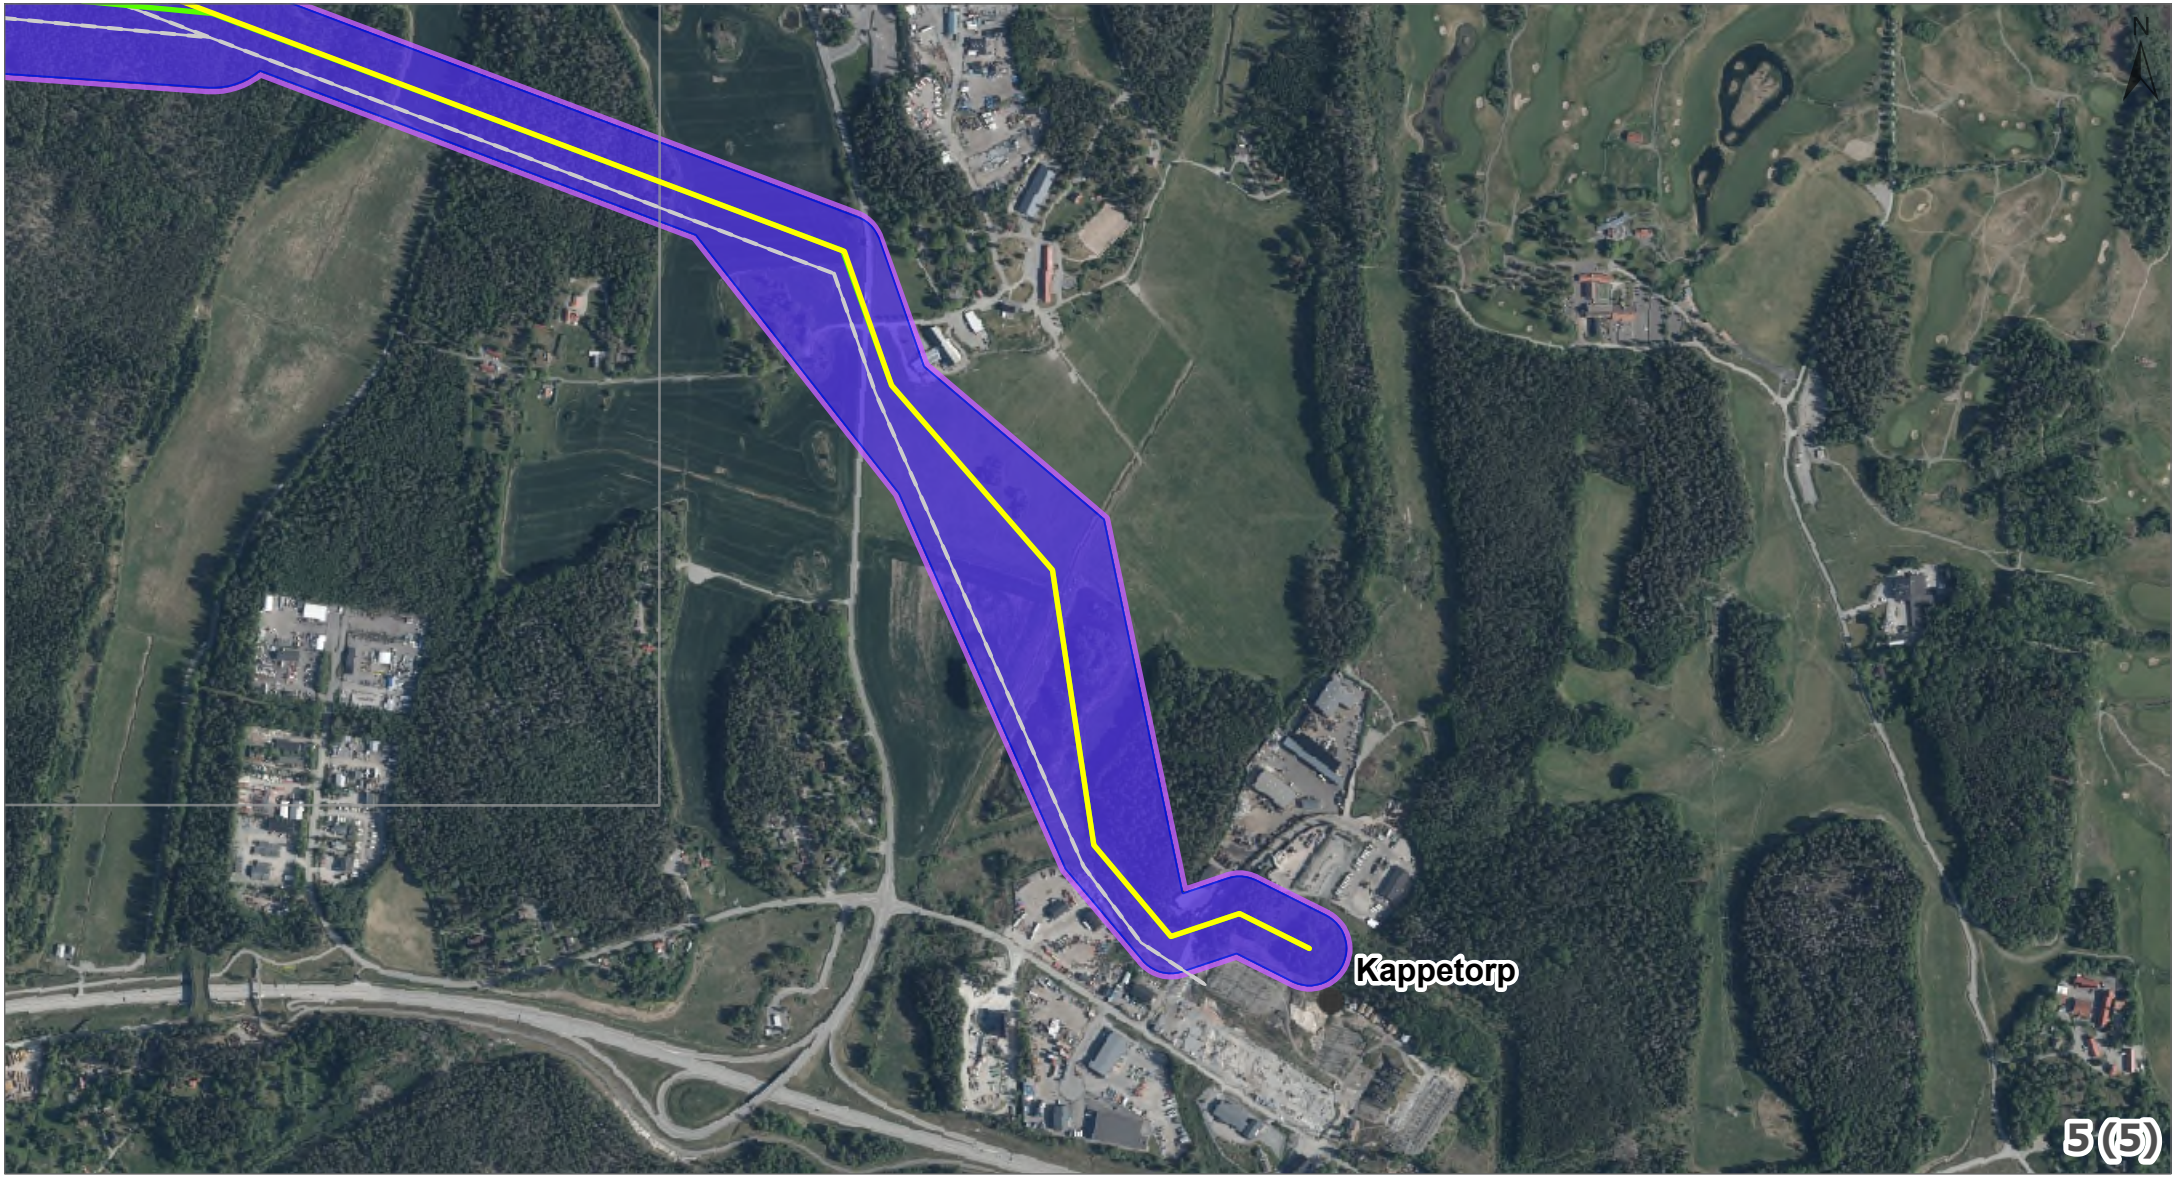

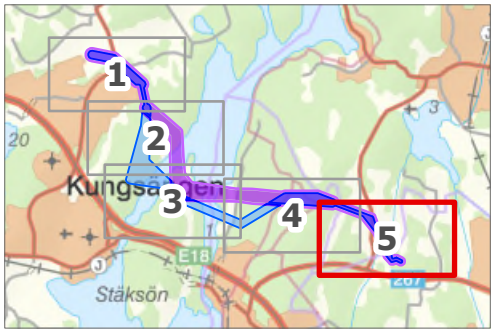

Granhammar - Kappetorp

Station

Utredningskorridor Norra

Utredningskorridor Södra

Kartbladsindelning

Föreslagna sträckningsalternativ

Svenska kraftnät

SVK, Koncessionslinje

SVK, Norra A

SVK, Norra B

SVK, Södra A

SVK, Södra B

Vattenfall

VF - sträckning

Projektnummer: 300805
Skala (A4): 1:10 000
Skapad av: Maria Sahlén
Datum: 2026-07-07

0 100 200 300 400 500 m

© Lantmäteriet, Geodatasamverkan, Svenska kraftnät